

MODULARIO  
F. - Cat. S. T. - 413




MINISTERO DELLE FINANZE  
DIREZIONE GENERALE DEL CATASTO E DEI SERVIZI TECNICI ERARIALI  
**NUOVO CATASTO EDILIZIO URBANO**

Mod. B (Nuovo Catasto Edilizio Urbano)

Lire  
20

(R. DECRETO-LEGGE 13 APRILE 1959, N. 652)

Planimetria dell'immobile situato nel Comune di PARMA Via A. ISOLA 31  
Ditta COOPERCHINI ANNA  
Allegata alla dichiarazione presentata all'Ufficio Tecnico Erariale di PARMA

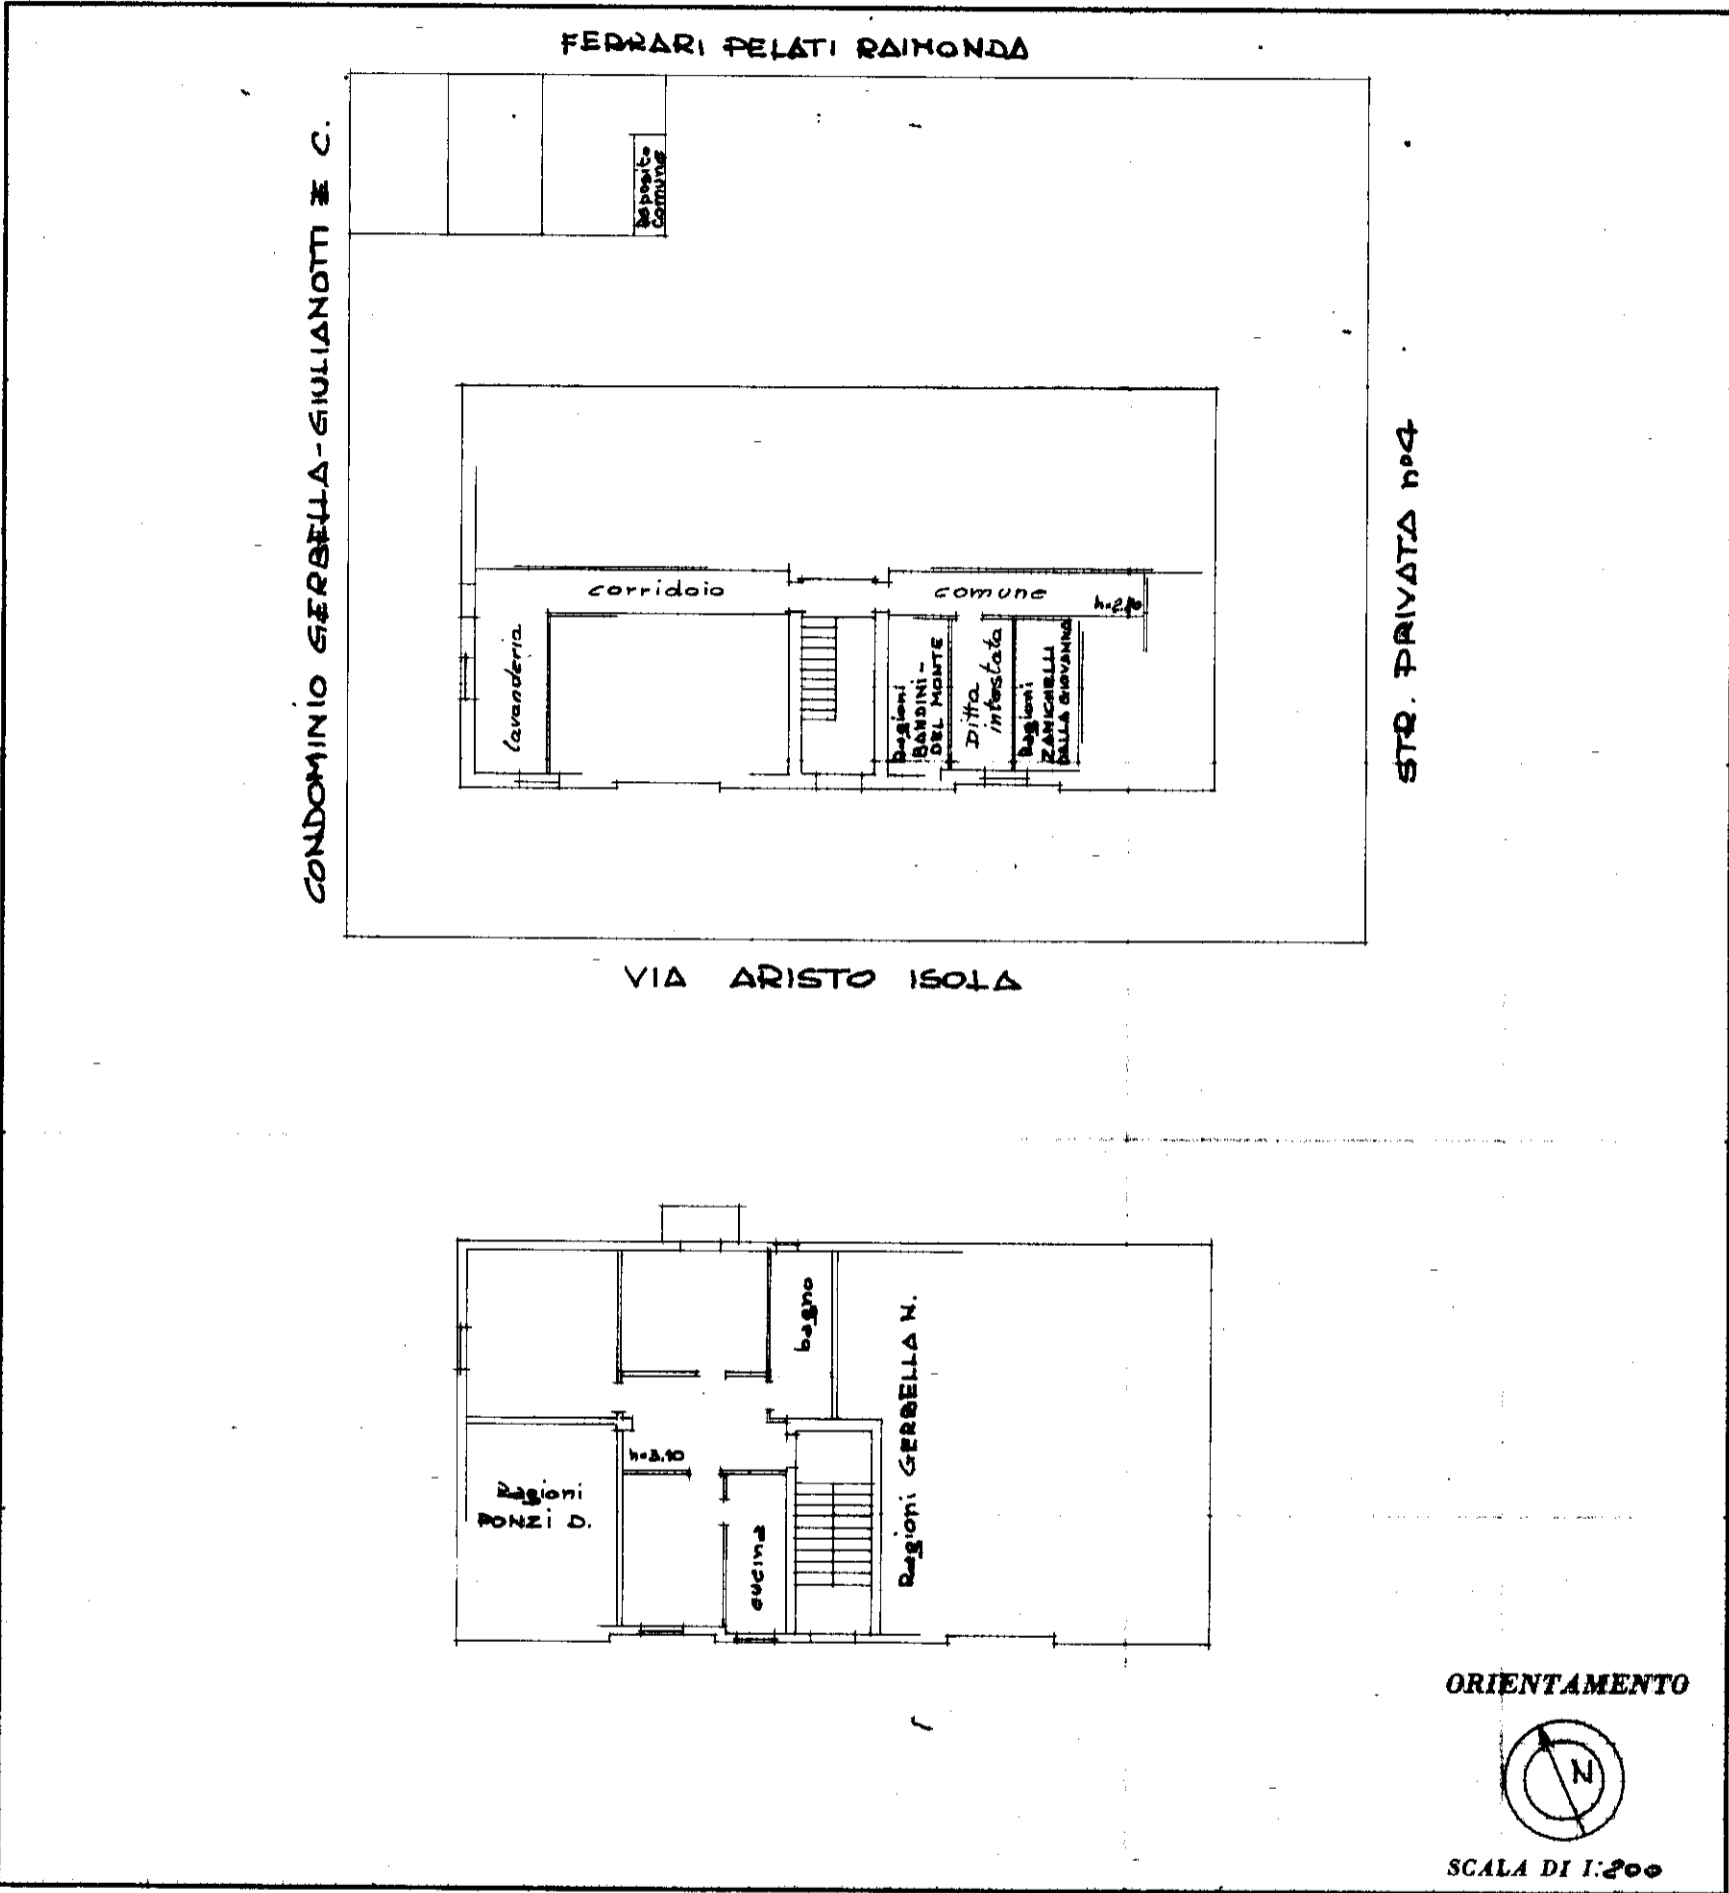

**SPAZIO RISERVATO PER LE ANNOTAZIONI D'UFFICIO**

DATA \_\_\_\_\_  
 PROT. N° \_\_\_\_\_

12/11/61

CASSA NAZIONALE DI PREVIDENZA E ASSISTENZA GEOMETRI  
 Accettabile

Compilata dal \_\_\_\_\_  
 (Titolo, nome e cognome del tecnico)  
geom. FERMANNINO GRASSI  
 Iscritto all'Albo dei geometri  
 della Provincia di PARMA  
 DATA 6.VI.1960  
 Firma: geom. F. Grassi

ISTITUTO POLIGRAFICO DELLO STATO