A13 – Piano Primo
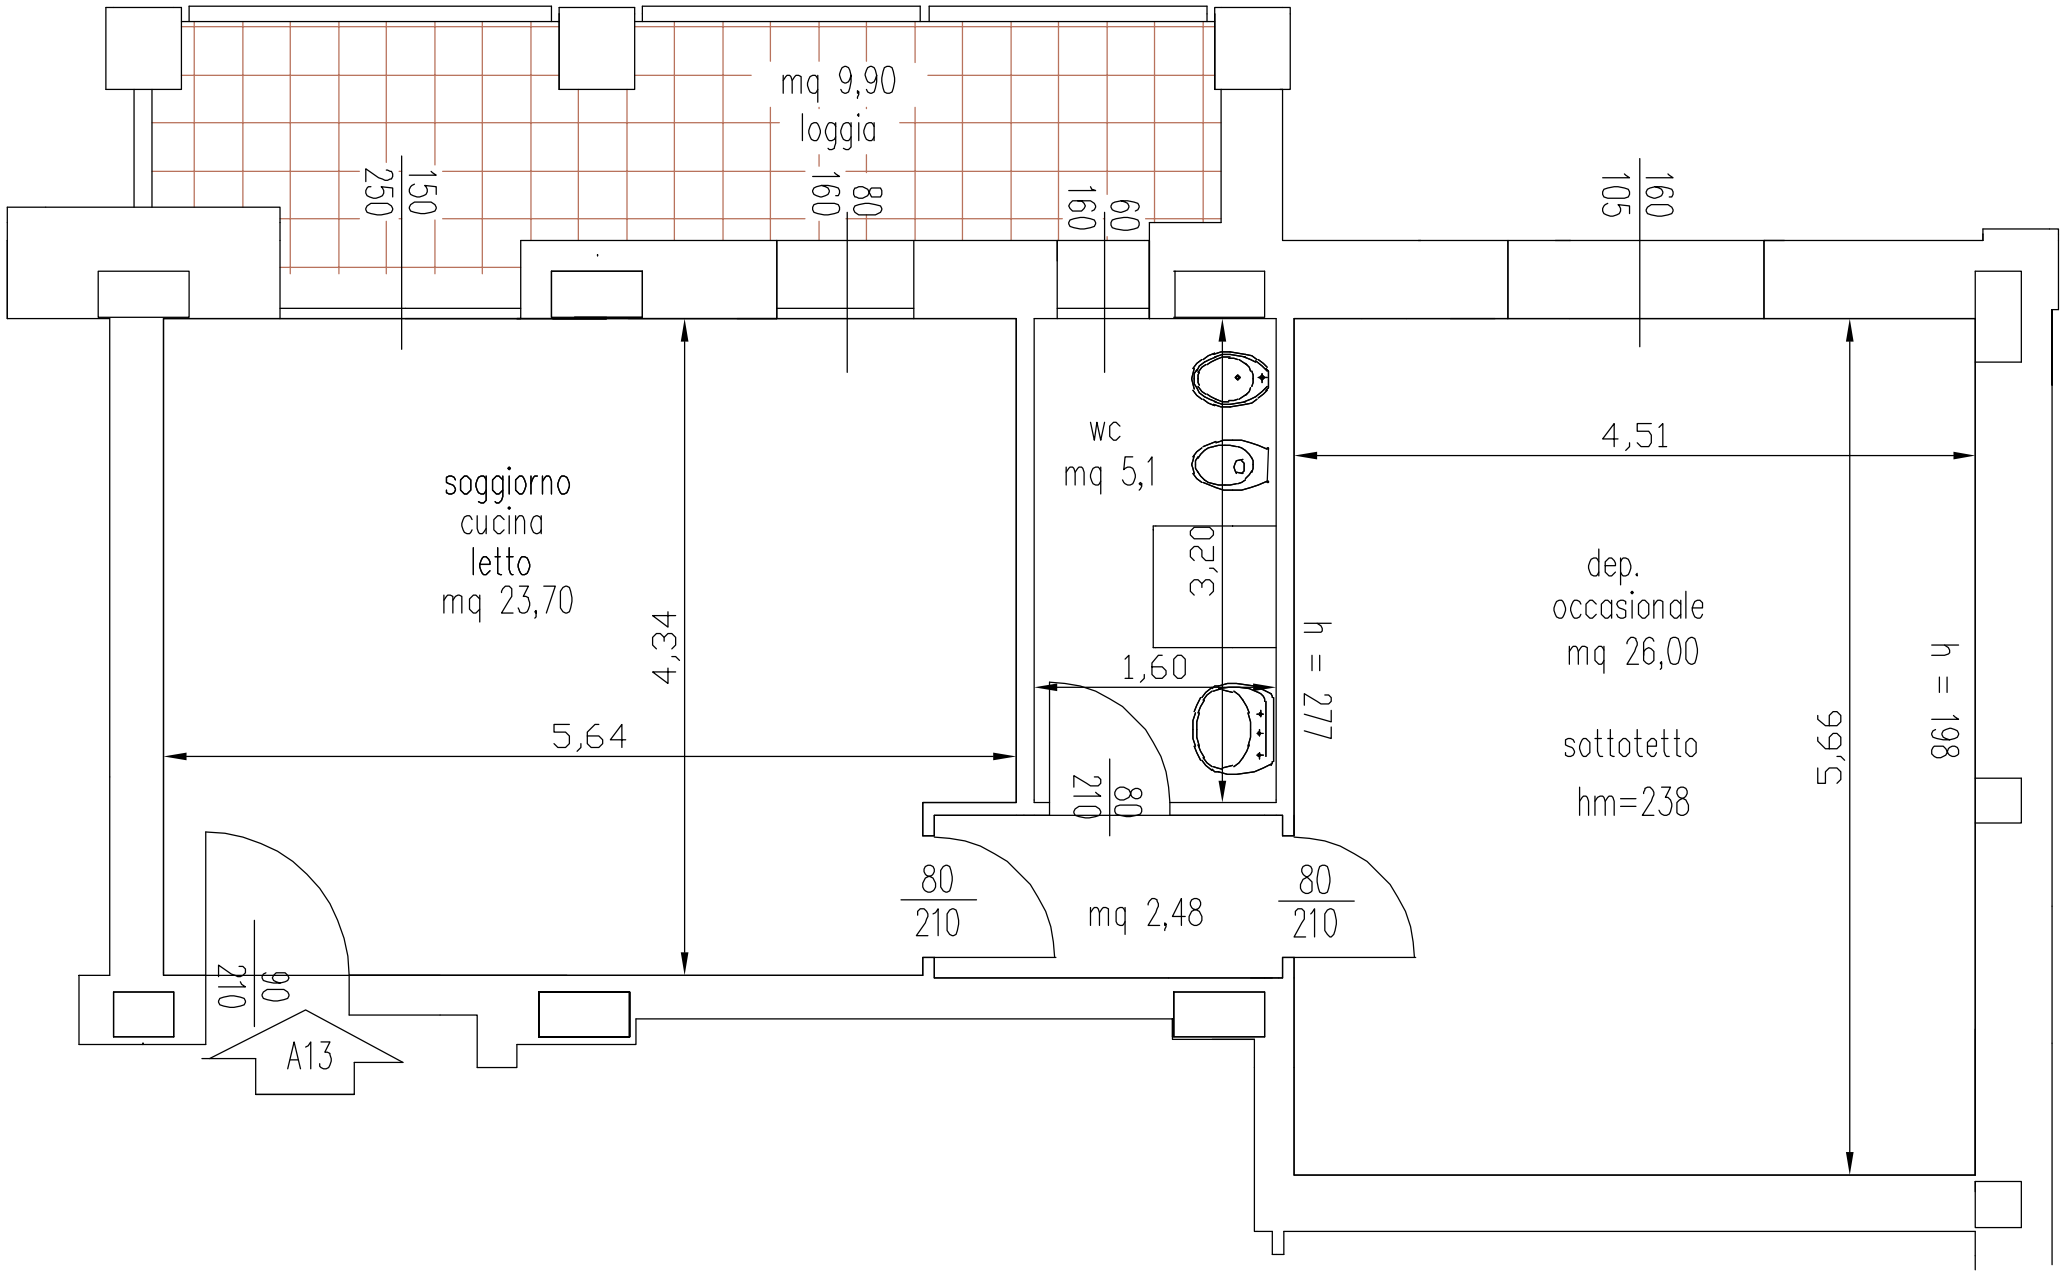
Scala 1:50